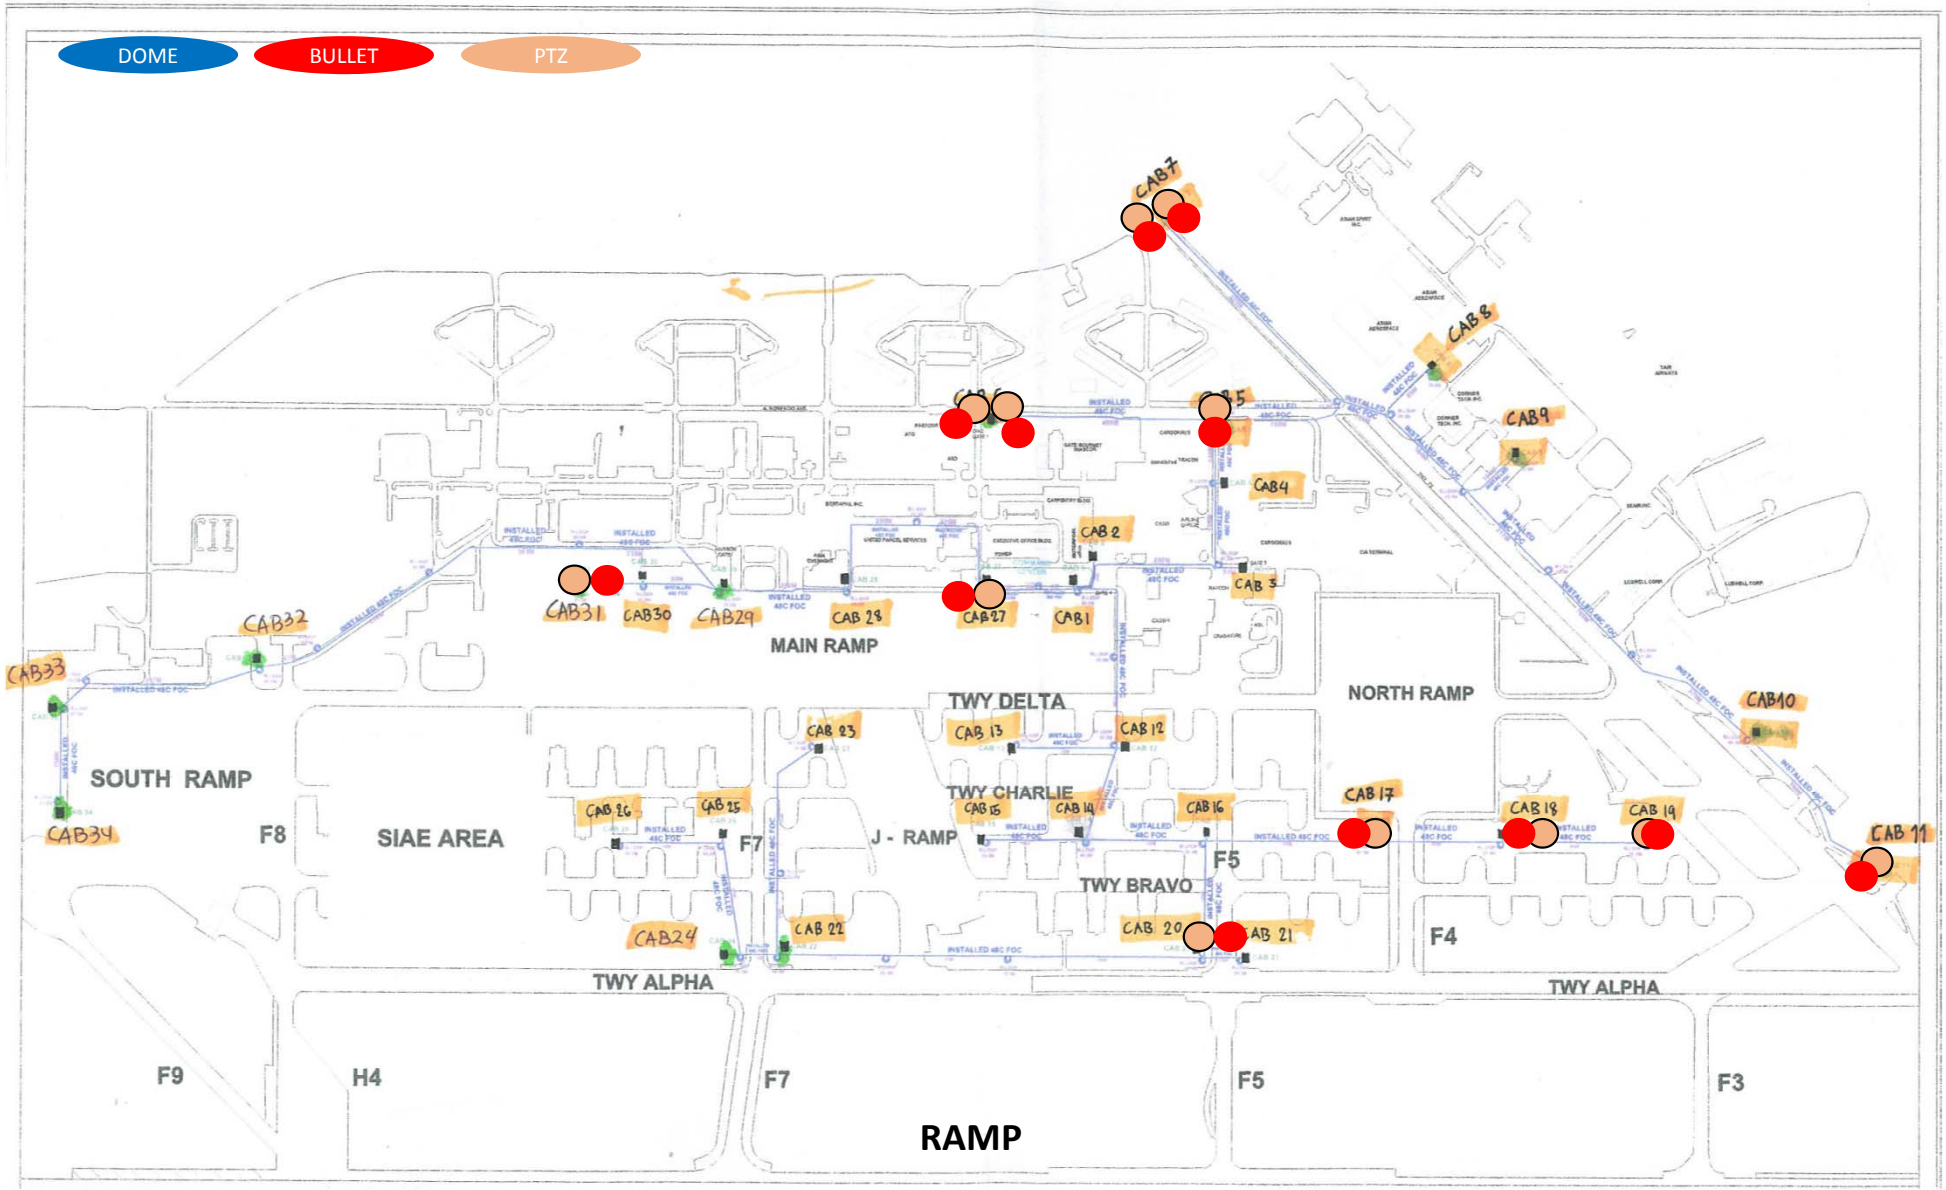
DOME
BULLET
PTZ
CAB7
CAB8
CAB9
CAB4
CAB 2
CAB 3
CAB31
CAB30
CAB29
CAB 28
CAB27
CAB1
CAB32
CAB33
CAB34
MAIN RAMP
NORTH RAMP
TWY DELTA
CAB 23
CAB 13
CAB 12
CAB10
SOUTH RAMP
TWY CHARLIE
CAB 26
CAB 25
CAB 15
CAB 14
CAB 16
CAB 17
CAB 18
CAB 19
CAB 11
F8
SIAE AREA
F7
J - RAMP
F5
TWY BRAVO
CAB24
CAB 22
CAB 20
CAB 21
F4
TWY ALPHA
TWY ALPHA
F9
H4
F7
F5
F3
RAMP